



Kehittämisperiaattemerkinnät

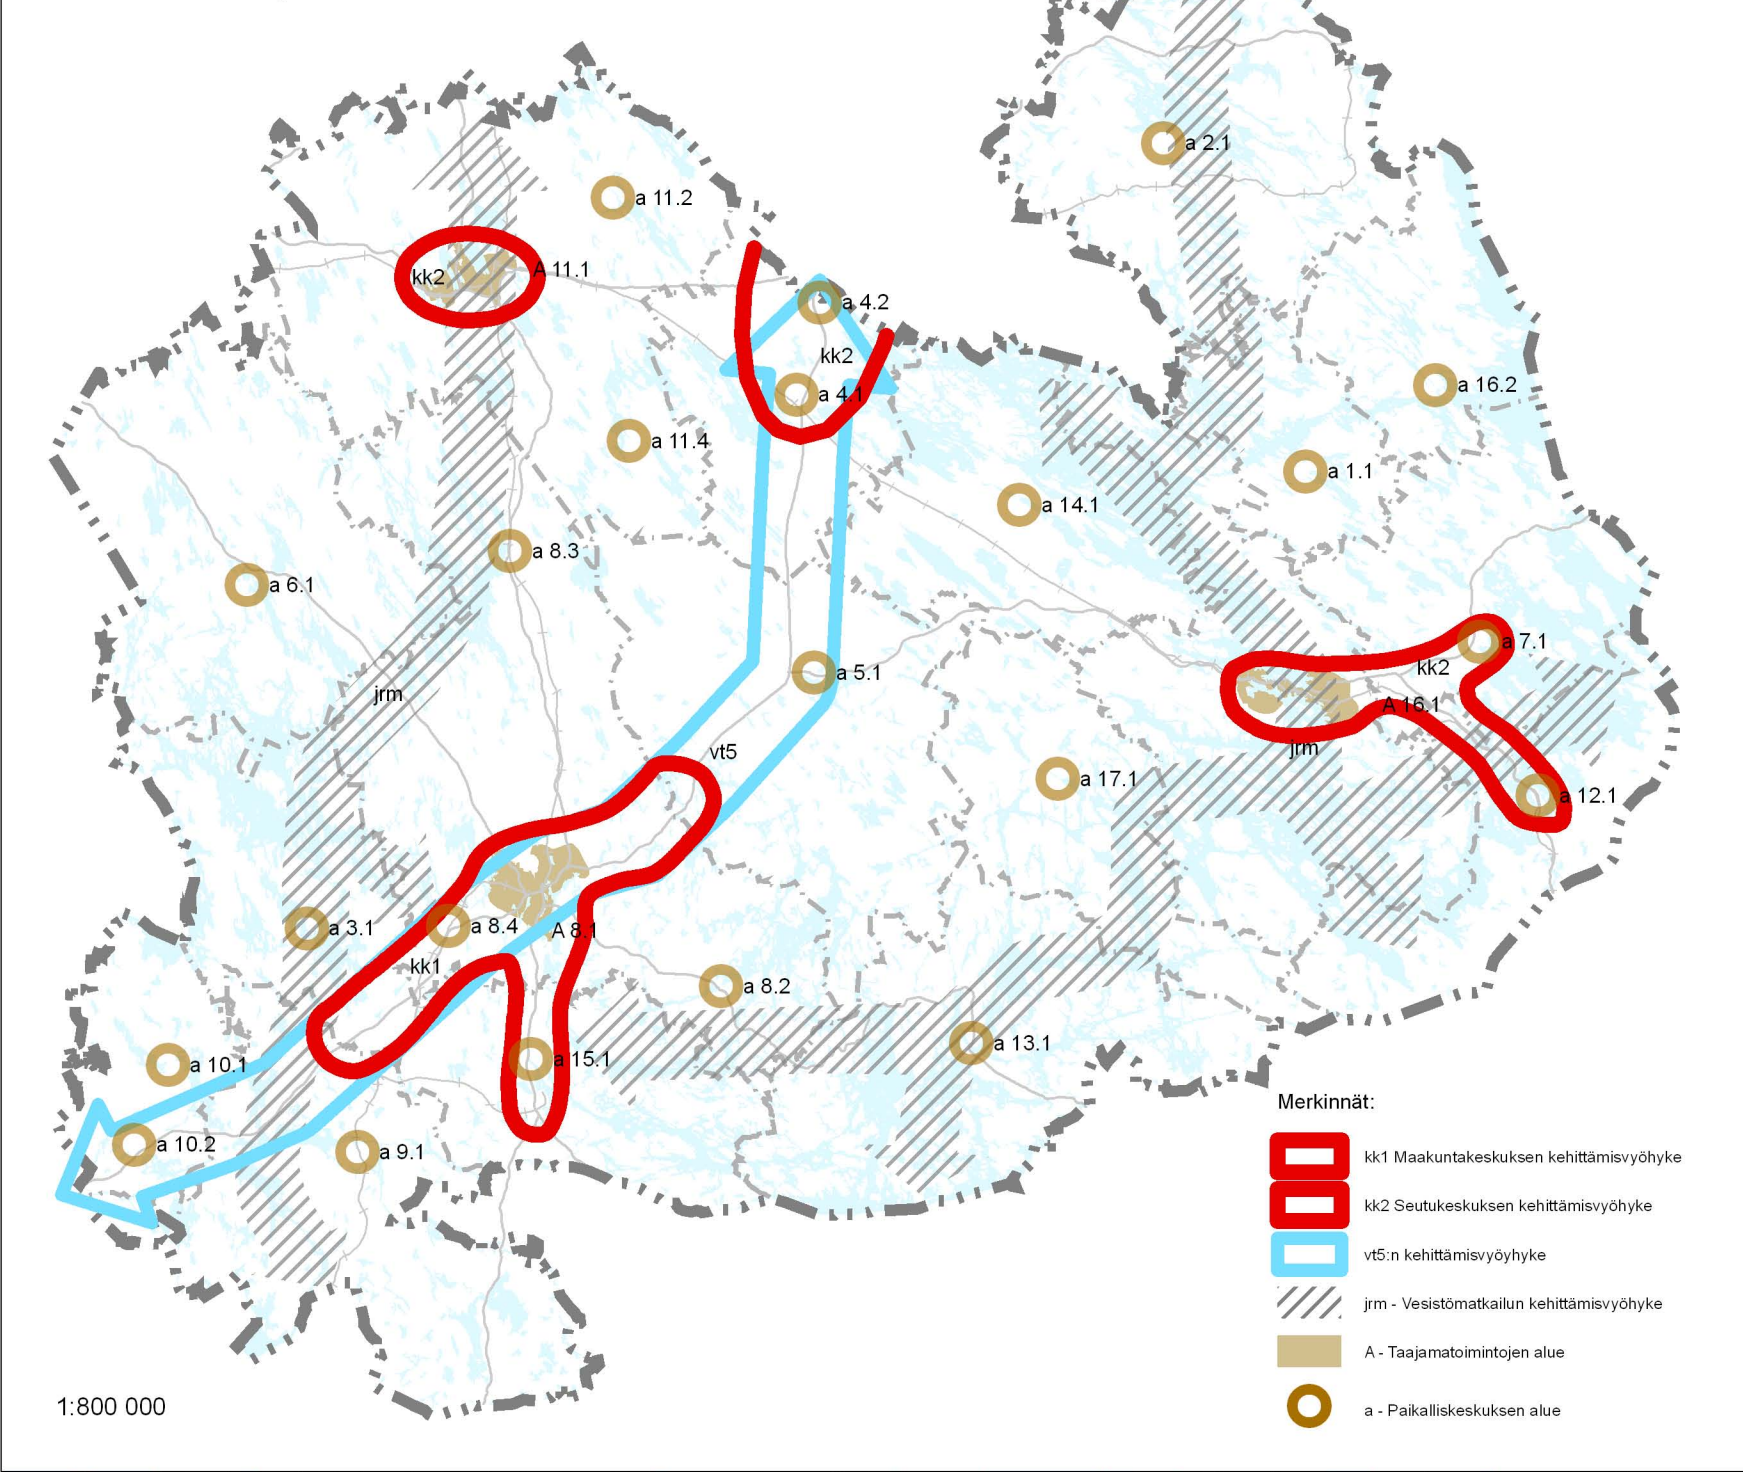

Aluevaraston määräkset ja suositukset ovat kaavaselostuksessa ja erillisessä Etelä-Savon maakuntakaavan merkinnät ja määräkset asiakirjassa.

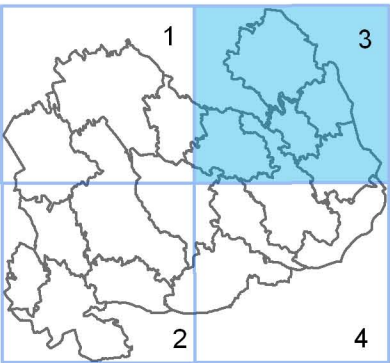

ETELÄ-SAVON MAAKUNTAKAAVA

Merkinnät:

Keskusverkko, asuminen ja elinkeinorakenteet

- A - Taajamatoimintojen alue
- a - Paikalliskeskuksen alue (kohdemarkinta)
- Keskustatoimintojen alue (kohdemarkinta)
- Paikalliskeskuksen keskustatoimintojen alue (kohdemarkinta)
- Vähittäiskaupan suuryksikkö (kohdemarkinta)
- Palvelujen alue (kohdemarkinta)
- Teollisuus- ja varastoalue (kohdemarkinta)
- Teollisuus- ja varasto/palvelujen alue (kohdemarkinta)
- Taajamarakenteen laajenemissuunta

Matkailu ja virkistys

- rm - Matkailupalvelujen alue (kohdemarkinta)
- Matkailualue
- V-m - Virkistysmatkailualue
- V - Virkistysalue
- MU - Maa- ja metsätaloustalouden alue, jolla on erityistä uikolun ohjastavasta
- V1 - Retkistama
- mr - Melontareitti, ohjeellinen
- mr - Moottorikulkureitti, ohjeellinen
- rt - Retkilyreitti, ohjeellinen
- Viheryhteystarve
- Veneläy yhteystarve

Liikenne

- vt / vtr / kt - Valtatie / runkote / kantatie
- st - Seututie / pääkatu
- yt - Yhdystiekatu
- Uusi linjaus
- Ohjeellinen linjaus
- Tieluokan muutos
- vtb1
- Entisöitytymä
- Entisöitytymä, uusi
- pr / prtr - Pääratuunkorata
- yr - Yhdystiekatu
- Uusi linjaus
- Ohjeellinen linjaus
- Matkakeskus
- lvs - Syväväylä
- lvs - Syväväylä, uusi
- lv - Laivaväylä
- lv - Laivaväylä, ohjeellinen
- vv - Veneväylä
- Is1 - Uiton toimintapaikka
- Is - Satama-alue
- lev - Venesatama
- LM-Maailikenteen alue
- LL-Lentoliikenteen alue
- me1 - Lentonelualue

Tekninen huolto ja erityisalueet

- EJ - Jätteenkäsittelyalue
- EO - Maa-ainesten ottoalue
- EO1 - Kallio- tai rakennuskiivien ottoalue
- EO2 - Turvetuotantoalue
- EP - Puolustusvoimien alue
- EAH - Ampuma- ja harjoitusalue
- EK - Kaivosalue
- EK - Kaivosalue (kohdemarkinta)
- ea - Ampumarata
- a-1 - Erityistoimintojen alue
- et - Yhdyskuntateknisen huollon alue
- en - Energiahuollon alue
- pv - Pohjaviesialue
- sev - Konsultointiväylä
- sv - Suojavyöhyke
- sv - Suojavyöhyke, varalaskupaikka
- me - Melualue
- Voimalinja
- Voimalinja, uusi
- Voimalinja, ohjeellinen
- Voimalinja, yhteystarve
- Päävesijohto
- Runkoviemäri
- Päävesijohto, ohjeellinen linjaus
- Runkoviemäri, ohjeellinen linjaus

Piirtämistekniset merkinnät:

- Maakuntakaava-alueen raja
- Kunnan raja
- Alueen tai kohteen tunnus
- MIKKE - Maakuntakeskuksen nimi
- PIEKSA - Kaupunkikeskuksen nimi
- Ristina - Kuntakeskuksen nimi
- 10 - Kunnan tunnusnumero

Maakuntahallituksen hyväksymä 11.5.2009
Maakuntavaltuuston hyväksymä 29.5.2009
Ympäristöministeriön vahvistama 4.10.2010

Markku Kakkinen
maakuntahallituksen puheenjohtaja

Jarmo Vauhkonen
suunnittelujohtaja

Etelä-Savon maakuntaliitto

Pohjakartta-aineisto © Maanmittauslaitos lupanro 610/MML/09