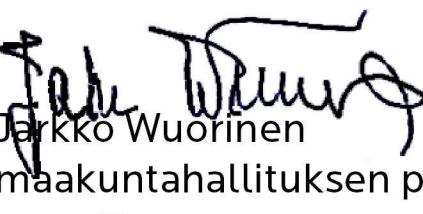


Etelä-Savon
2. vaihemaakuntakaava
Itäosa
1:110 000
12.12.2016

Kaavakartalla osoitetaan:
- Voimassa olevien Etelä-Savon maakuntakaavan ja Etelä-Savon 1. vaihemaakuntakaavan merkinnät harmaalla
- Etelä-Savon maakuntakaavasta kumottavat kaavamerkinnot punaisiin rasteihin ja teksteihin.
- 2. vaihemaakuntakaavassa osoitettavat uudet merkinnät ja muutokset värikkäisiin merkintöihin ja mustiin teksteihin. Merkintöihin liittyvät määräykset ja suositukset on esitetty erillisessä Merkinnät ja määräykset-asiakirjassa. Muinaisjäännökset on esitetty erillisellä liitekartalla.
- Entisen Suonenjoen kunnan osalta 2. vaihemaakuntakaavassa osoitettavat uudet merkinnät. Etelä-Karjalan maakuntakaava kumotaan Suonenjoen osalta kokonaan. Kumottava Etelä-Karjalan maakuntakaava esitetään erillisellä kartalla.
- 2. vaihemaakuntakaavassa osoitettavat uudet kehittämisspertiaatemerkinnot erillisellä 1:1 000 000 kartalla. Voimassa olevan Etelä-Savon maakuntakaavan kehittämisspertiaatemerkinnot kumotaan kokonaan. Kumottavat kehittämisspertiaatemerkinnot esitetään erillisellä kartalla.





Maakuntahallituksen hyväksymä 21.11.2016
Maakuntavaltuuston hyväksymä 12.12.2016

 Jarmo Wuolimen
maakuntahallituksen puheenjohtaja

 Jarmo Vuolteen
alueuunnittelujohtaja

 ETELÄ-SAVON
MAAKUNTALIITTO


Pohjakartta (c) Maanmittauslaitos lupanro 610/MML/09

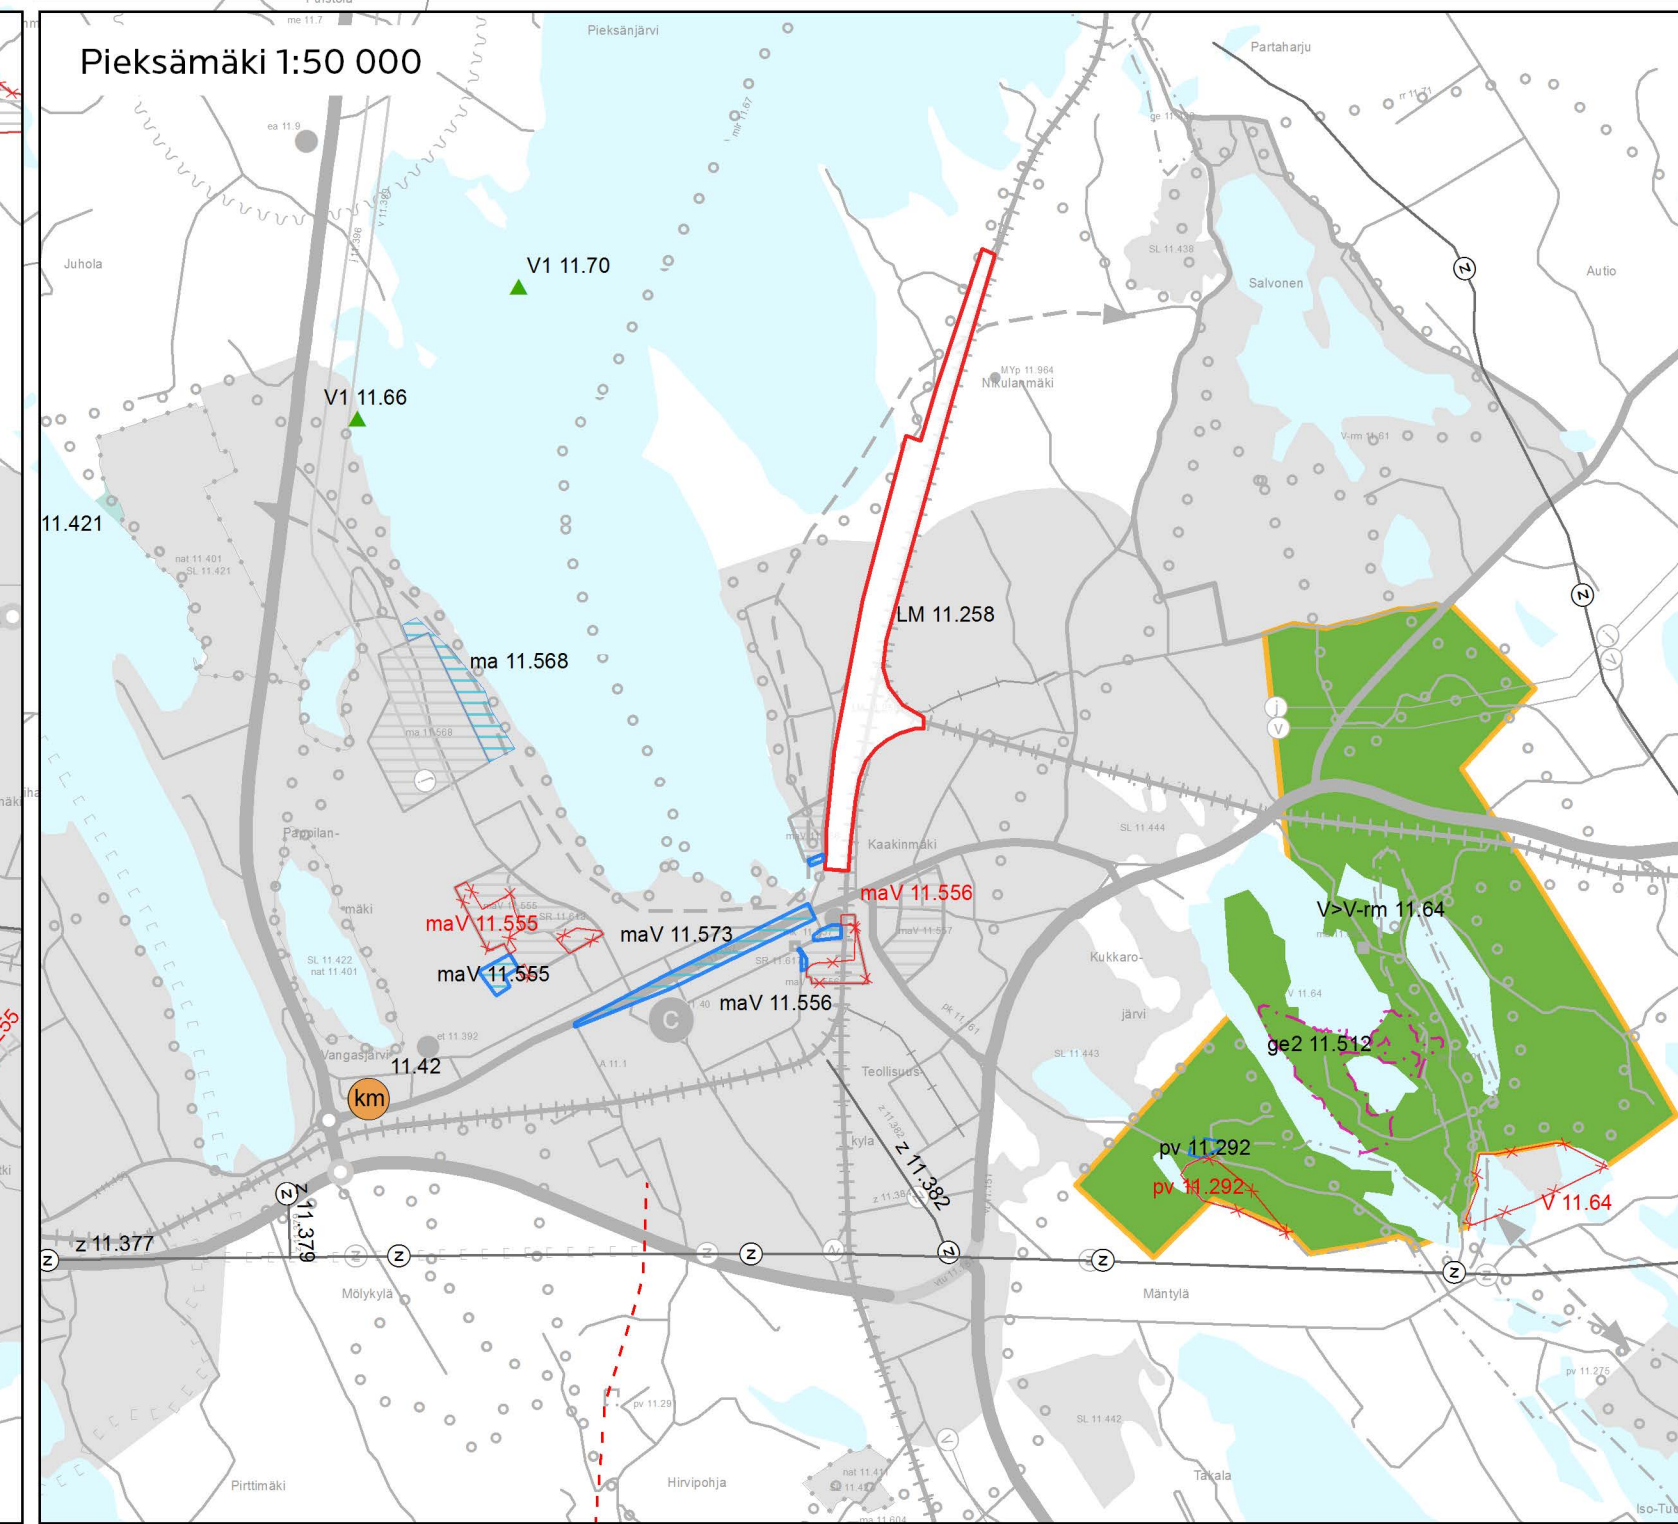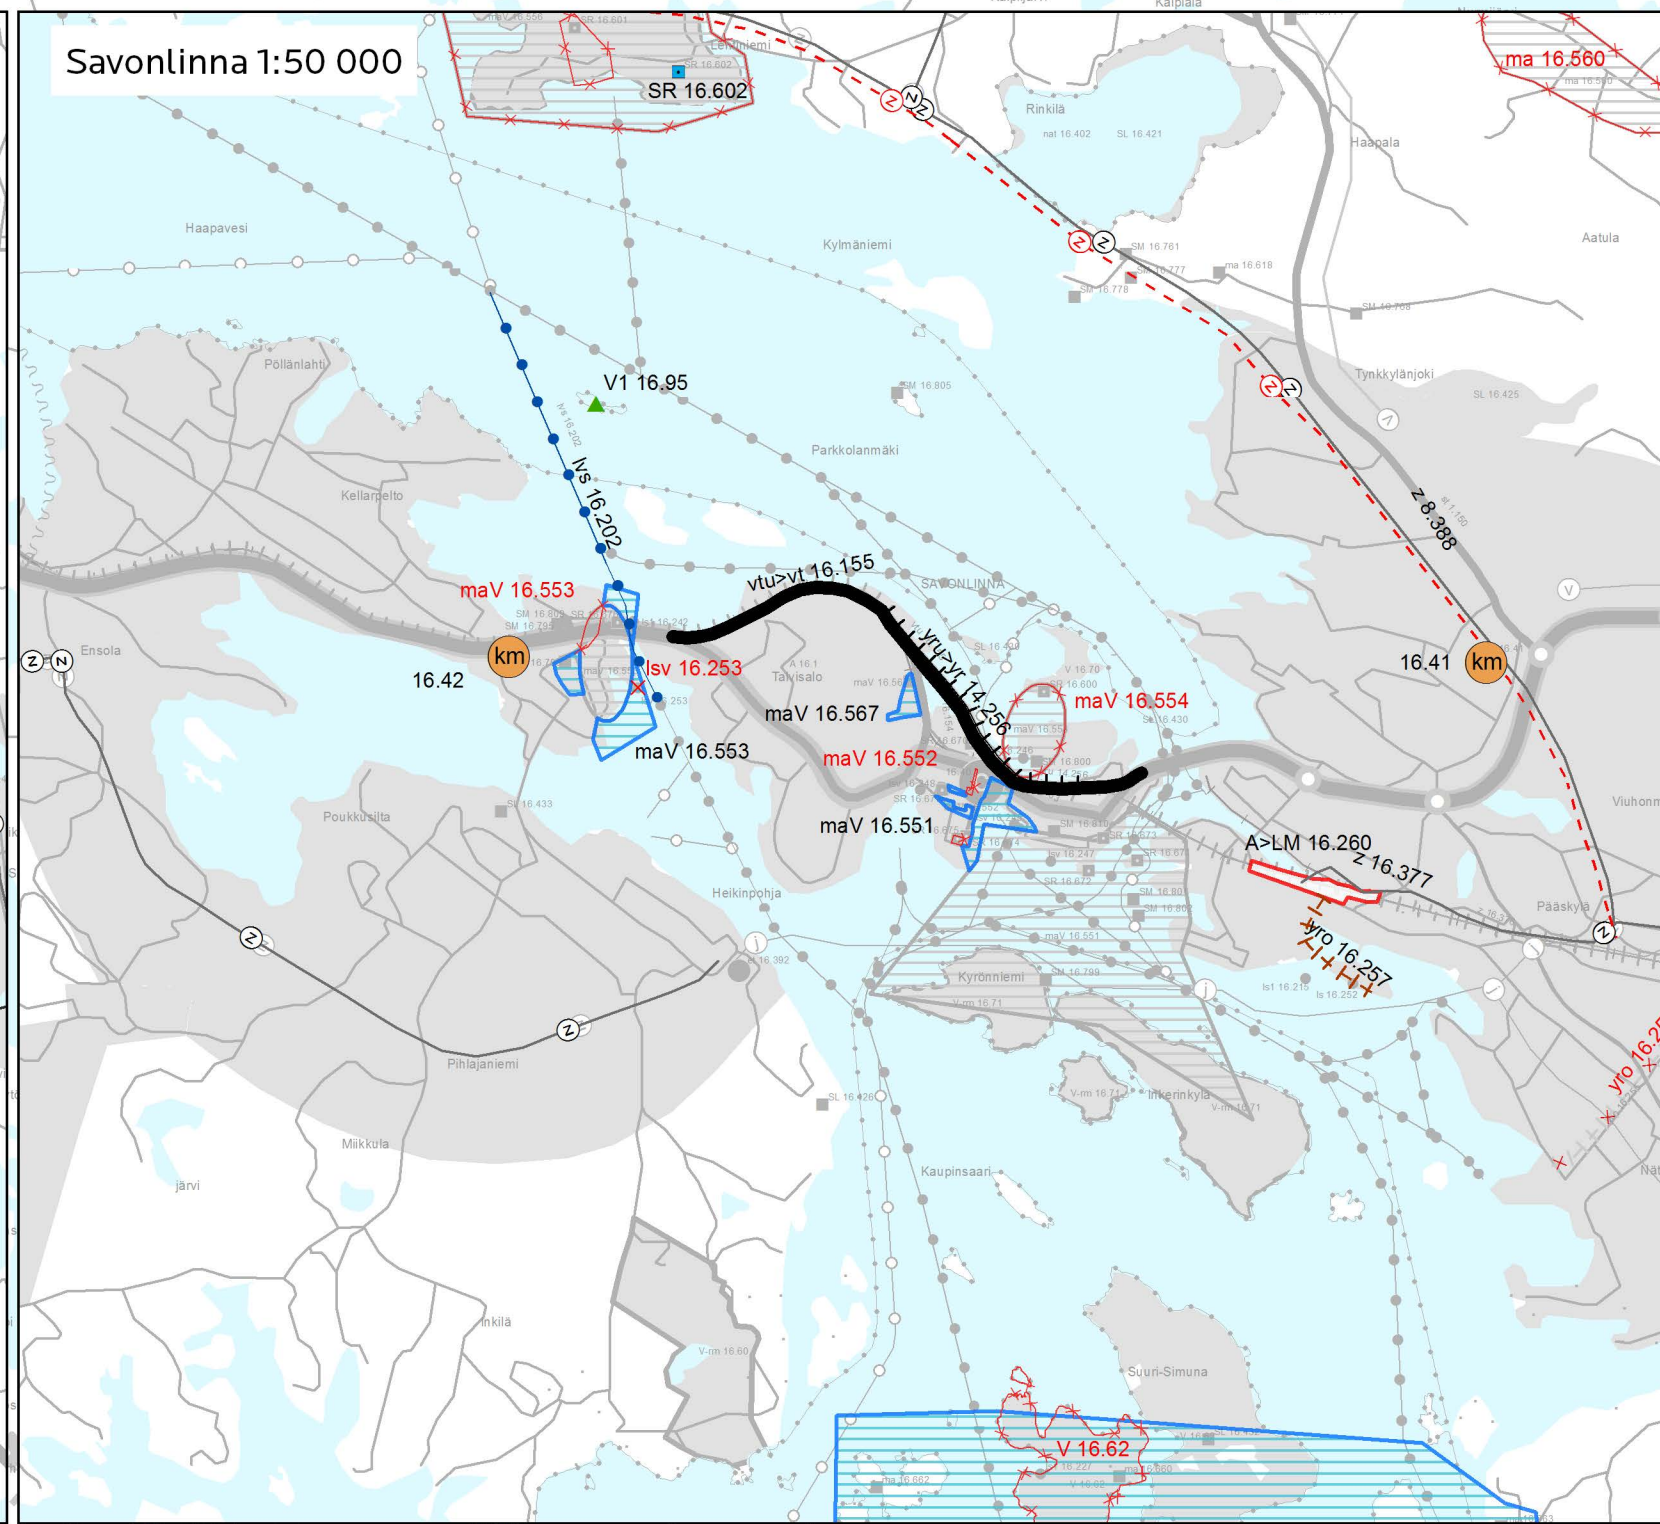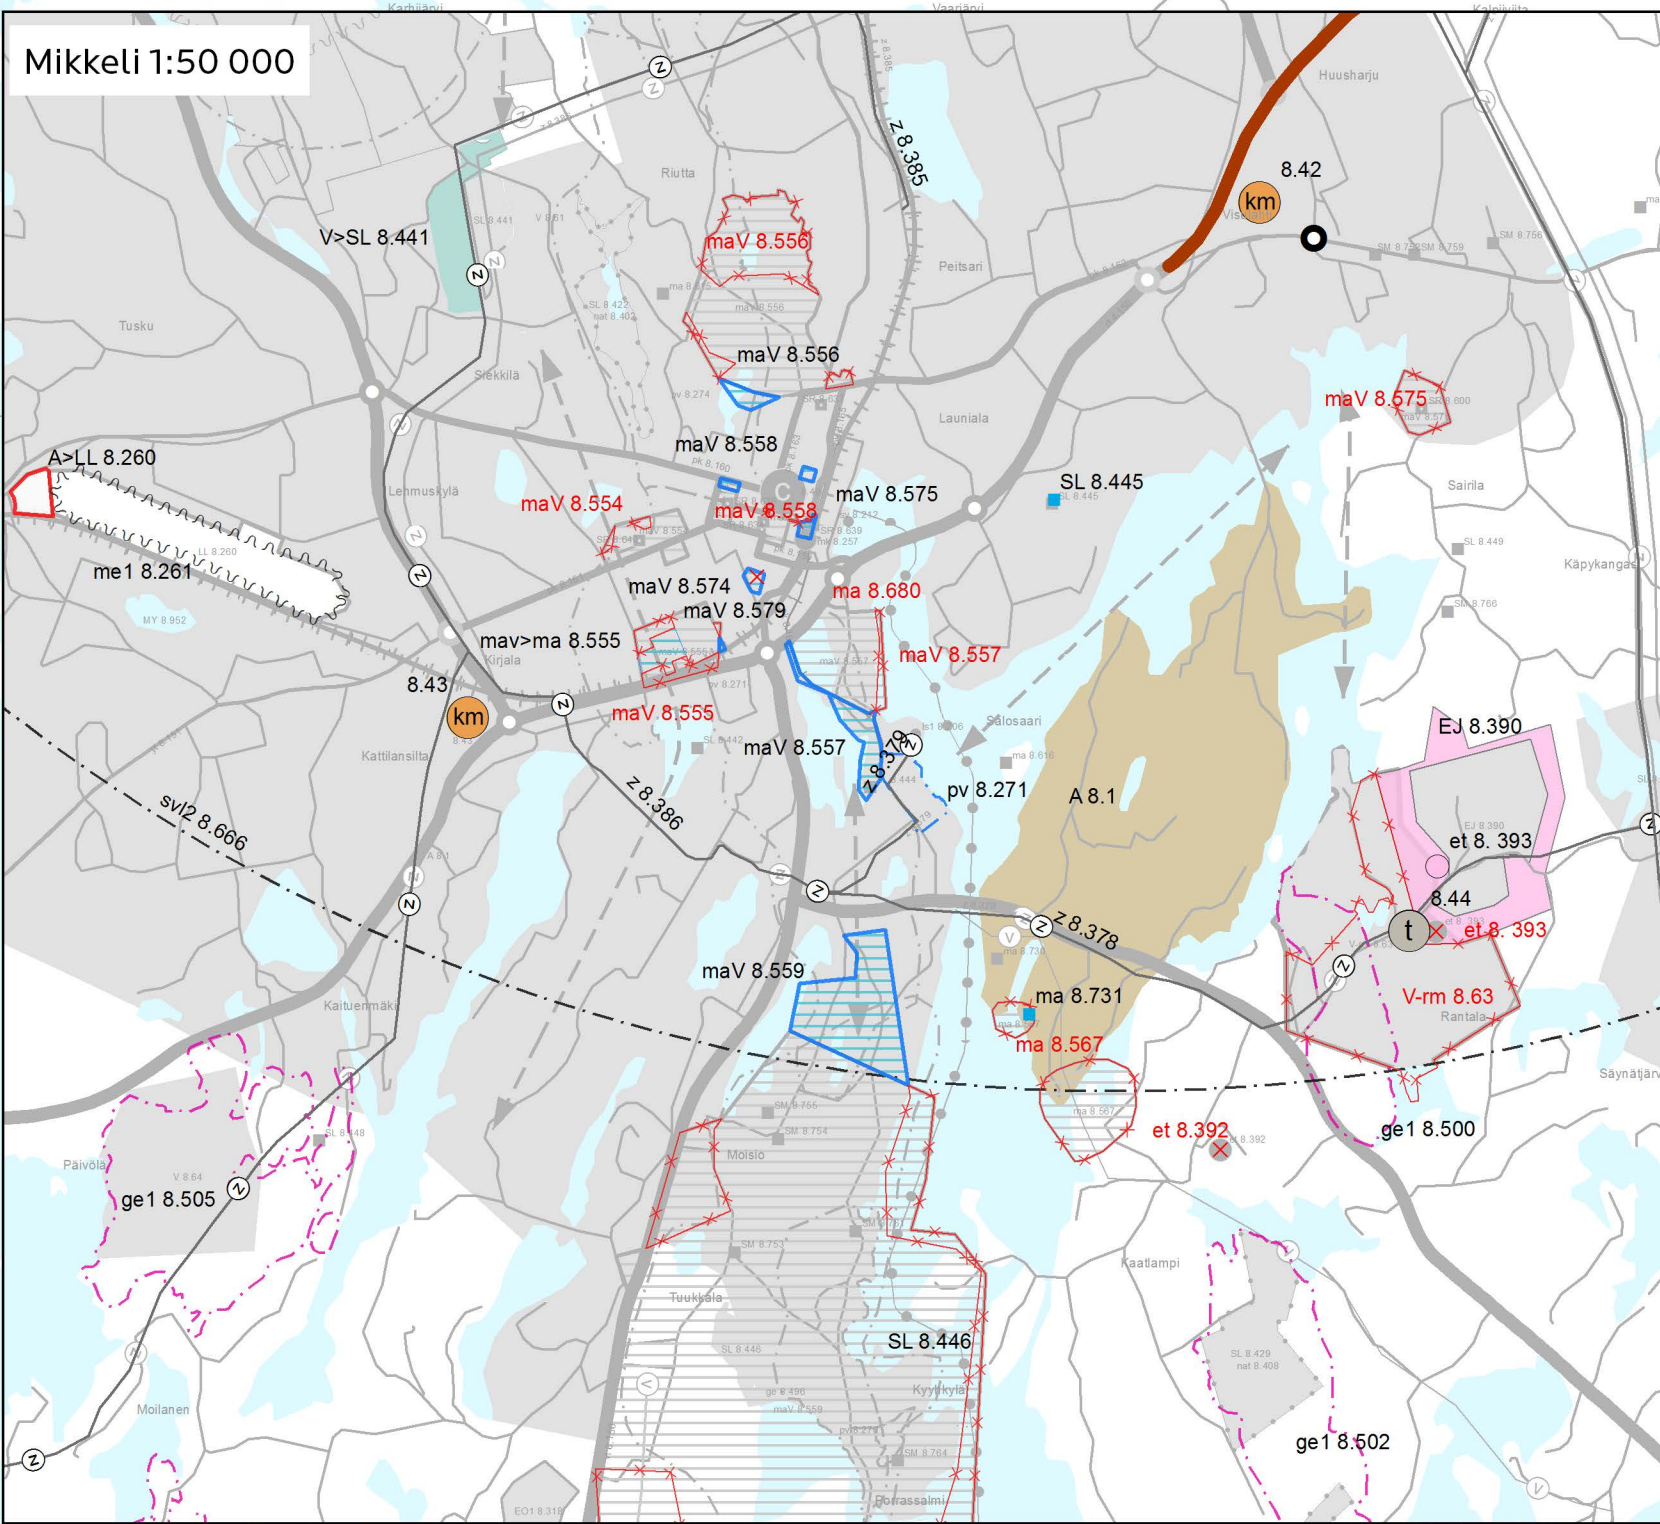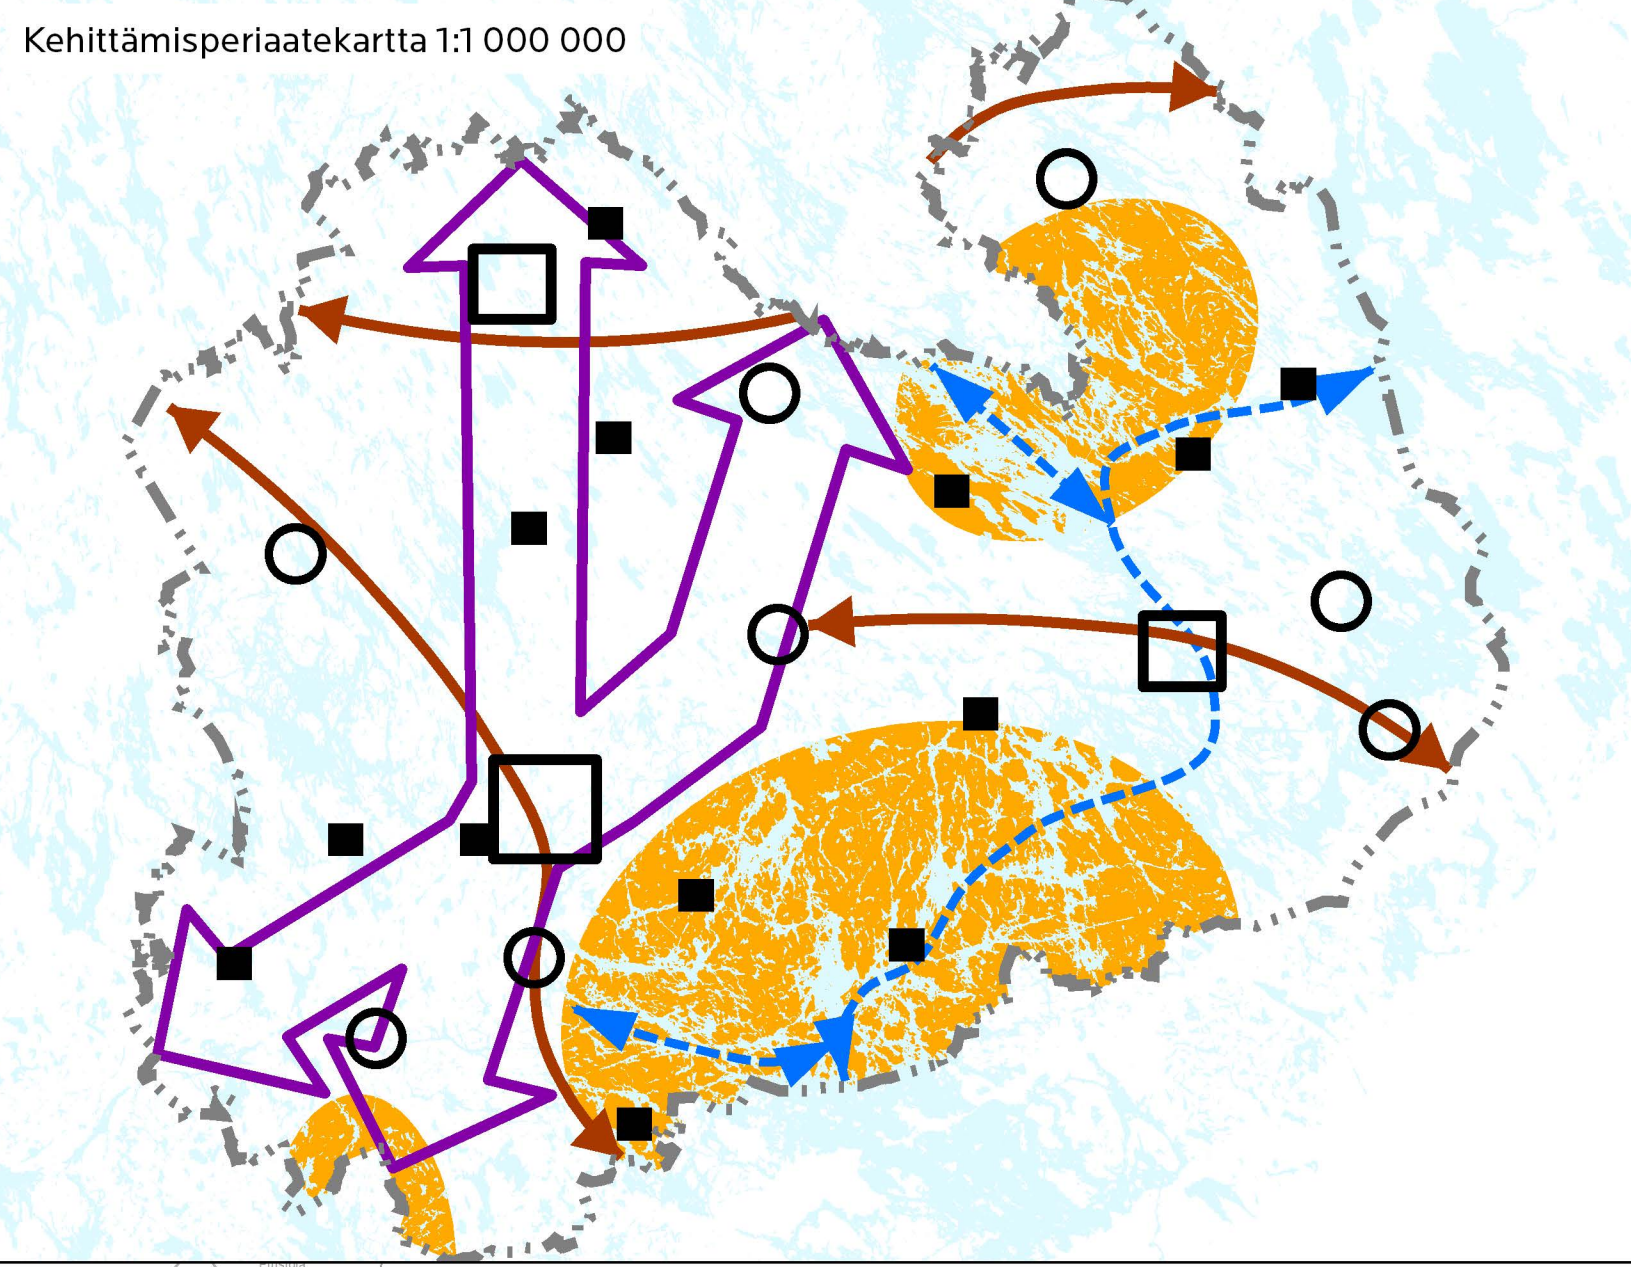

Etelä-Savon
2. vaihemaakuntakaava
Länsiosia
1:110 000
12.12.2016

Kaavakartalla osoitetaan:
- Voimassa olevien Etelä-Savon maakuntakaavan ja Etelä-Savon 1. vaihemaakuntakaavan merkinnät harmaalla
- Etelä-Savon maakuntakaavasta kumottavat kaavamerkinnät punaisiin rasteihin ja teksteihin
- 2. vaihemaakuntakaavassa osoitettavat uudet merkinnät ja muutokset värikkäisiin merkkeihin ja mustiin teksteihin. Merkintöihin liittyvät määräykset ja suositukset on esitetty erillisessä Merkinnät ja määräykset-asiakirjassa. Mui- naisjännökset on esitetty erillisellä liitekartalla.
- Entisen Suonenjoen kunnan osalta 2. vaihemaakuntakaavassa osoitettavat uudet merkinnät. Etelä-Karjalan maakuntakaava kumotaan Suonenjoen kunnan osalta kokonaan. Kumottava Etelä-Karjalan maakuntakaava esitetään erillisessä karttana.
- 2. vaihemaakuntakaavassa osoitettavat uudet kehittämisseriaatemerkinnot erillisellä 1:100 000 kartalla. Voimassa olevan Etelä-Savon maakuntakaavan kehittämisseriaatemerkinnot kumotaan kokonaan. Kumottavat kehittämisseriaatemerkinnot esitetään erillisessä karttana.

Maakuntahallituksen hyväksymä 21.11.2016
Maakuntavaltuuston hyväksymä 12.12.2016

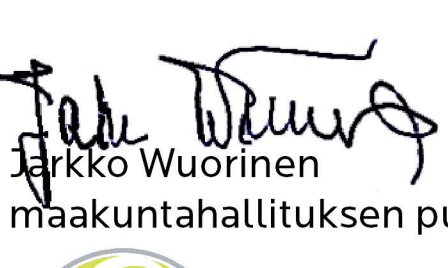 Jarmo Vauhkonen
Maakuntahallituksen puheenjohtaja
aluesuunnittelijoita

 ETELÄ-SAVON
MAAKUNTALIITTO

Pohjakartta (c) Maanmittauslaitos lupanro 610/MML/09

HUOM! Ohjeelliset voimaajohdonmerkinnot 2.11.384 Niinimäki-Kauppi VE1 ja 2.11.385 Niinimäki-Kauppi VE2 on kumottu Etelä-Savon 4. vaihemaakuntakaavan yhteydessä.

Voimajohdonlinjat on osoitettu 4. vaihemaakuntakaavassa toteutuneen linjauksen mukaisesti

